ANNO VII • NUMERO 75
MARZO 1934 • XII

CASABELLA

RIVISTA MENSILE • DIRETTORE: GIUSEPPE PAGANO • REDATTORI: G. PALANTI – E. PERSICO

Direzione, Redazione e Amministrazione: via De Togni, 23 – Milano • Telefoni 86-256 – 86-257

STAZIONE MARITTIMA DI GDYNIA
(DINO SECCO SUARDO)

PARAURTI MARITTIMI

COSTRUZIONI INDUSTRIALI
(ARCHITETTO A. P.)

STABILIMENTO CHIMICO A DOLNI MECHOLUPY
(ARCH. J. FRAGNER)

STABILIMENTO A BERLINO
(ARCH.TTI. KORN E WEITZMANN)

STAZIONE TERMOELETTRICA
(ARCH. J. FRAGNER)

RIFACIMENTI
(ARCH. G. C. P.)

"L'ADDIZIONE ERCULEA" DI FERRARA
(AGNOLDOMENICO PICA)

ARREDAMENTO A MILANO
(RENZO ZAVANELLA)

BAR MOTTA A MILANO
(ARCH. MELCHIORRE BEGA)

GASOMETRI
(ING. BRUNO BOLIS)

CONDIZIONAMENTO DELL'ARIA
(ARCH. A. PASQUALI)

LA CASA PER TUTTI
(ARCH. GINO BRUNELLI)
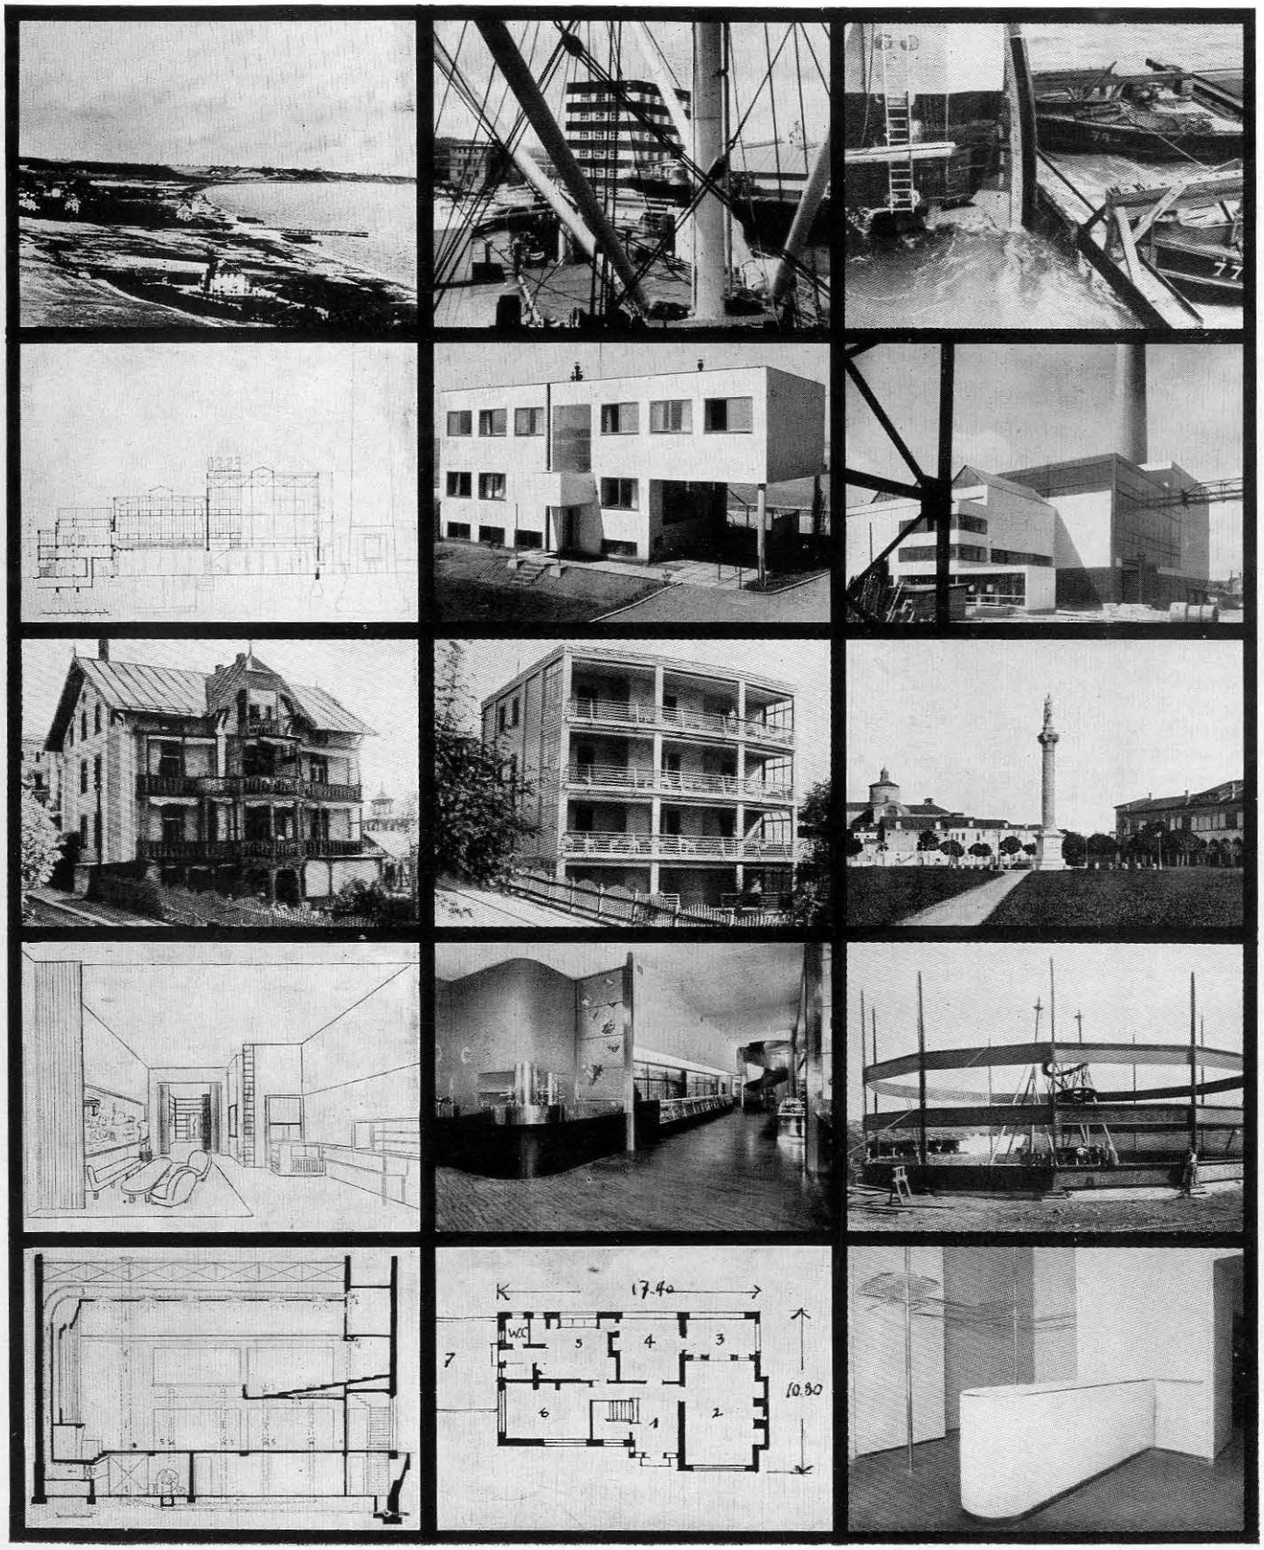
RASSEGNA DELL'ARCHITETTURA MONDIALE
(ARCHITETTO G. P. P.)